



Bâtiment B


APPARTEMENT 201 - T2

Etage 1


TABLEAU DES SURFACES

DESIGNATION	Surface Habitable	Surface < 1,80m
ENTREE	4,09 m ²	
CUISINE/SEJOUR	25,27 m ²	
CHAMBRE 1	11,40 m ²	
CHAMBRE 2	-	
CHAMBRE 3	-	
PLACARD	0,79 m ²	
WC	-	
BAINS	5,82 m ²	
BAINS 2	-	
DEGAGEMENT	-	
CELLIER	-	
MEZZANINE	-	
TOTAL	47,37 m²	
TERRASSE BALCON	6,24 m ²	


PLANS DE LOCALISATION

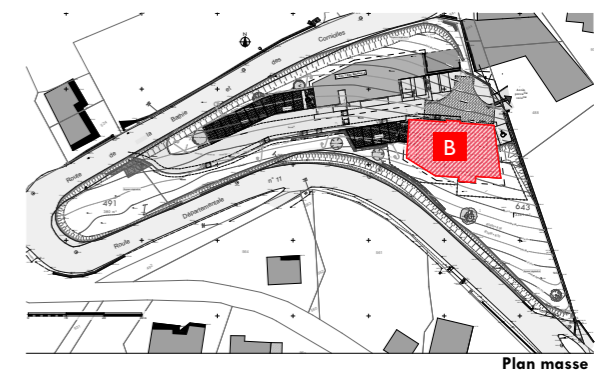


Plan masse

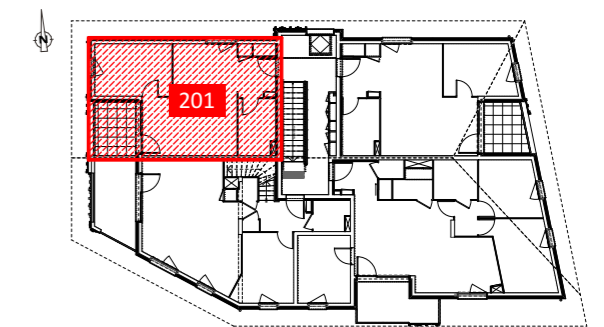

Etage 1

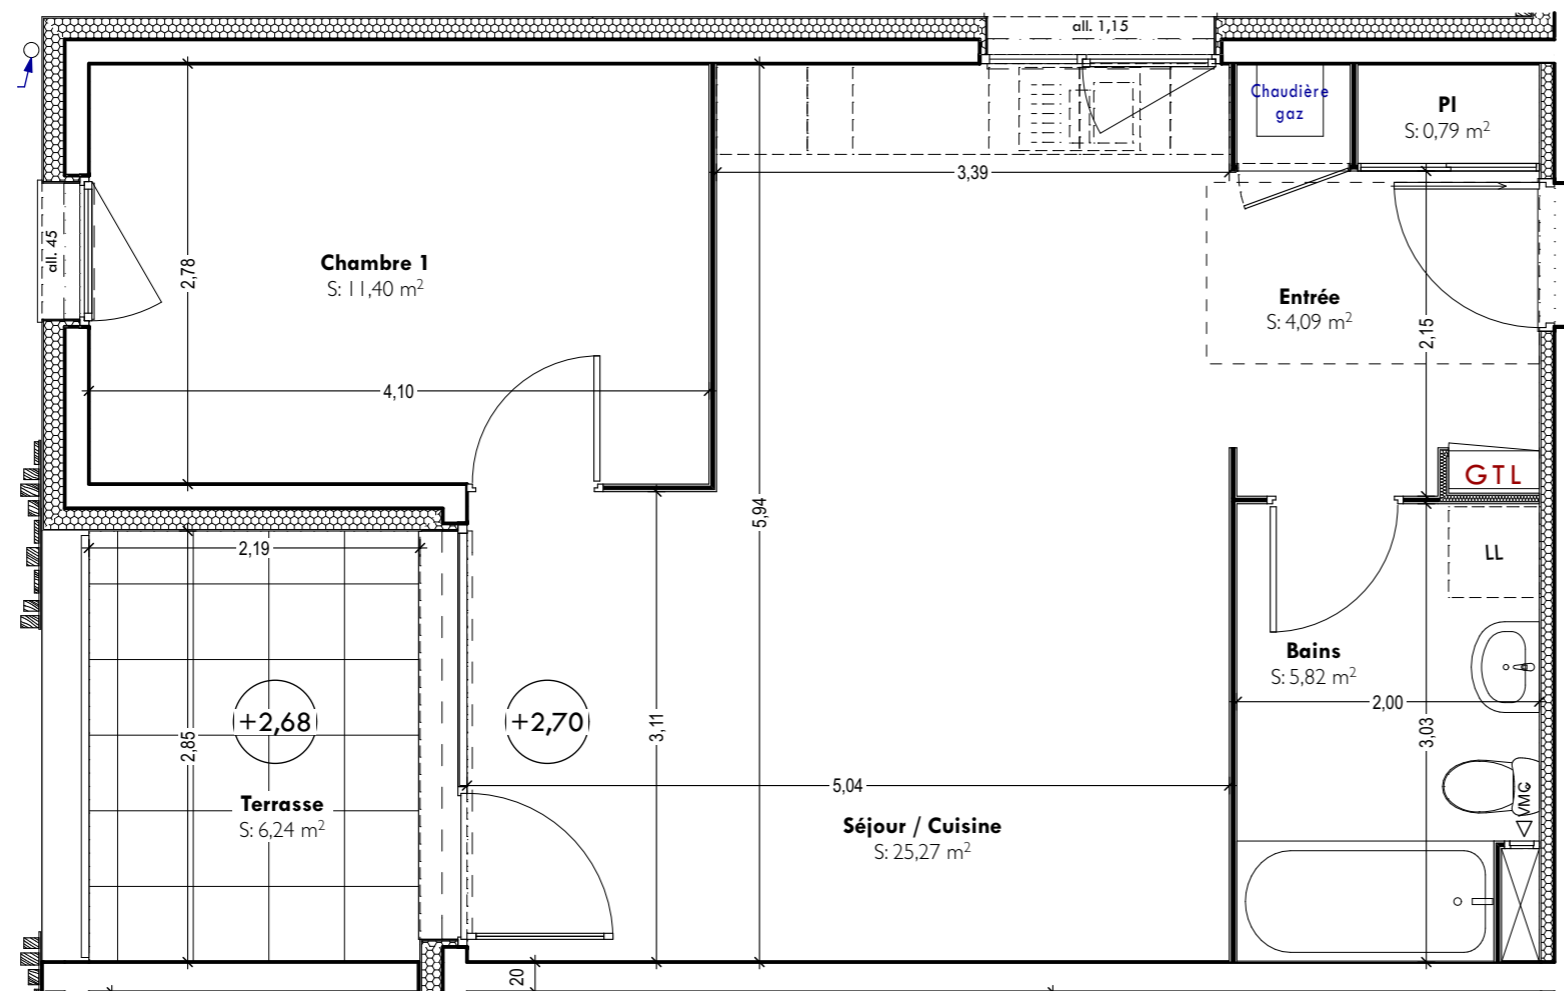

← B 201

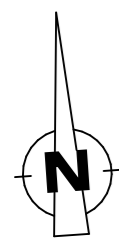

Echelle : 1/50^{ème} - (format A3)



Les surfaces et les cotes peuvent varier de plus ou moins 5%
Des modifications peuvent éventuellement être apportées à ce plan en fonction des nécessités techniques ou architecturales de réalisation, tant pour les dimensions que pour les équipements.
Les retombées en plafonds (poutres, sofités, caissons, faux-plafonds) ne sont pas systématiquement représentées.
Les canalisations et radiateurs ne sont pas représentés.
Les indications d'équipements et de plantations ne sont pas contractuelles.