
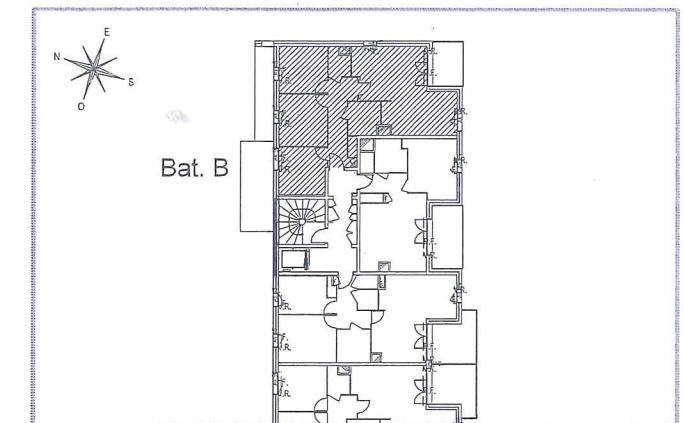


# LA RAVOIRE LE DOMAINE DU PARC

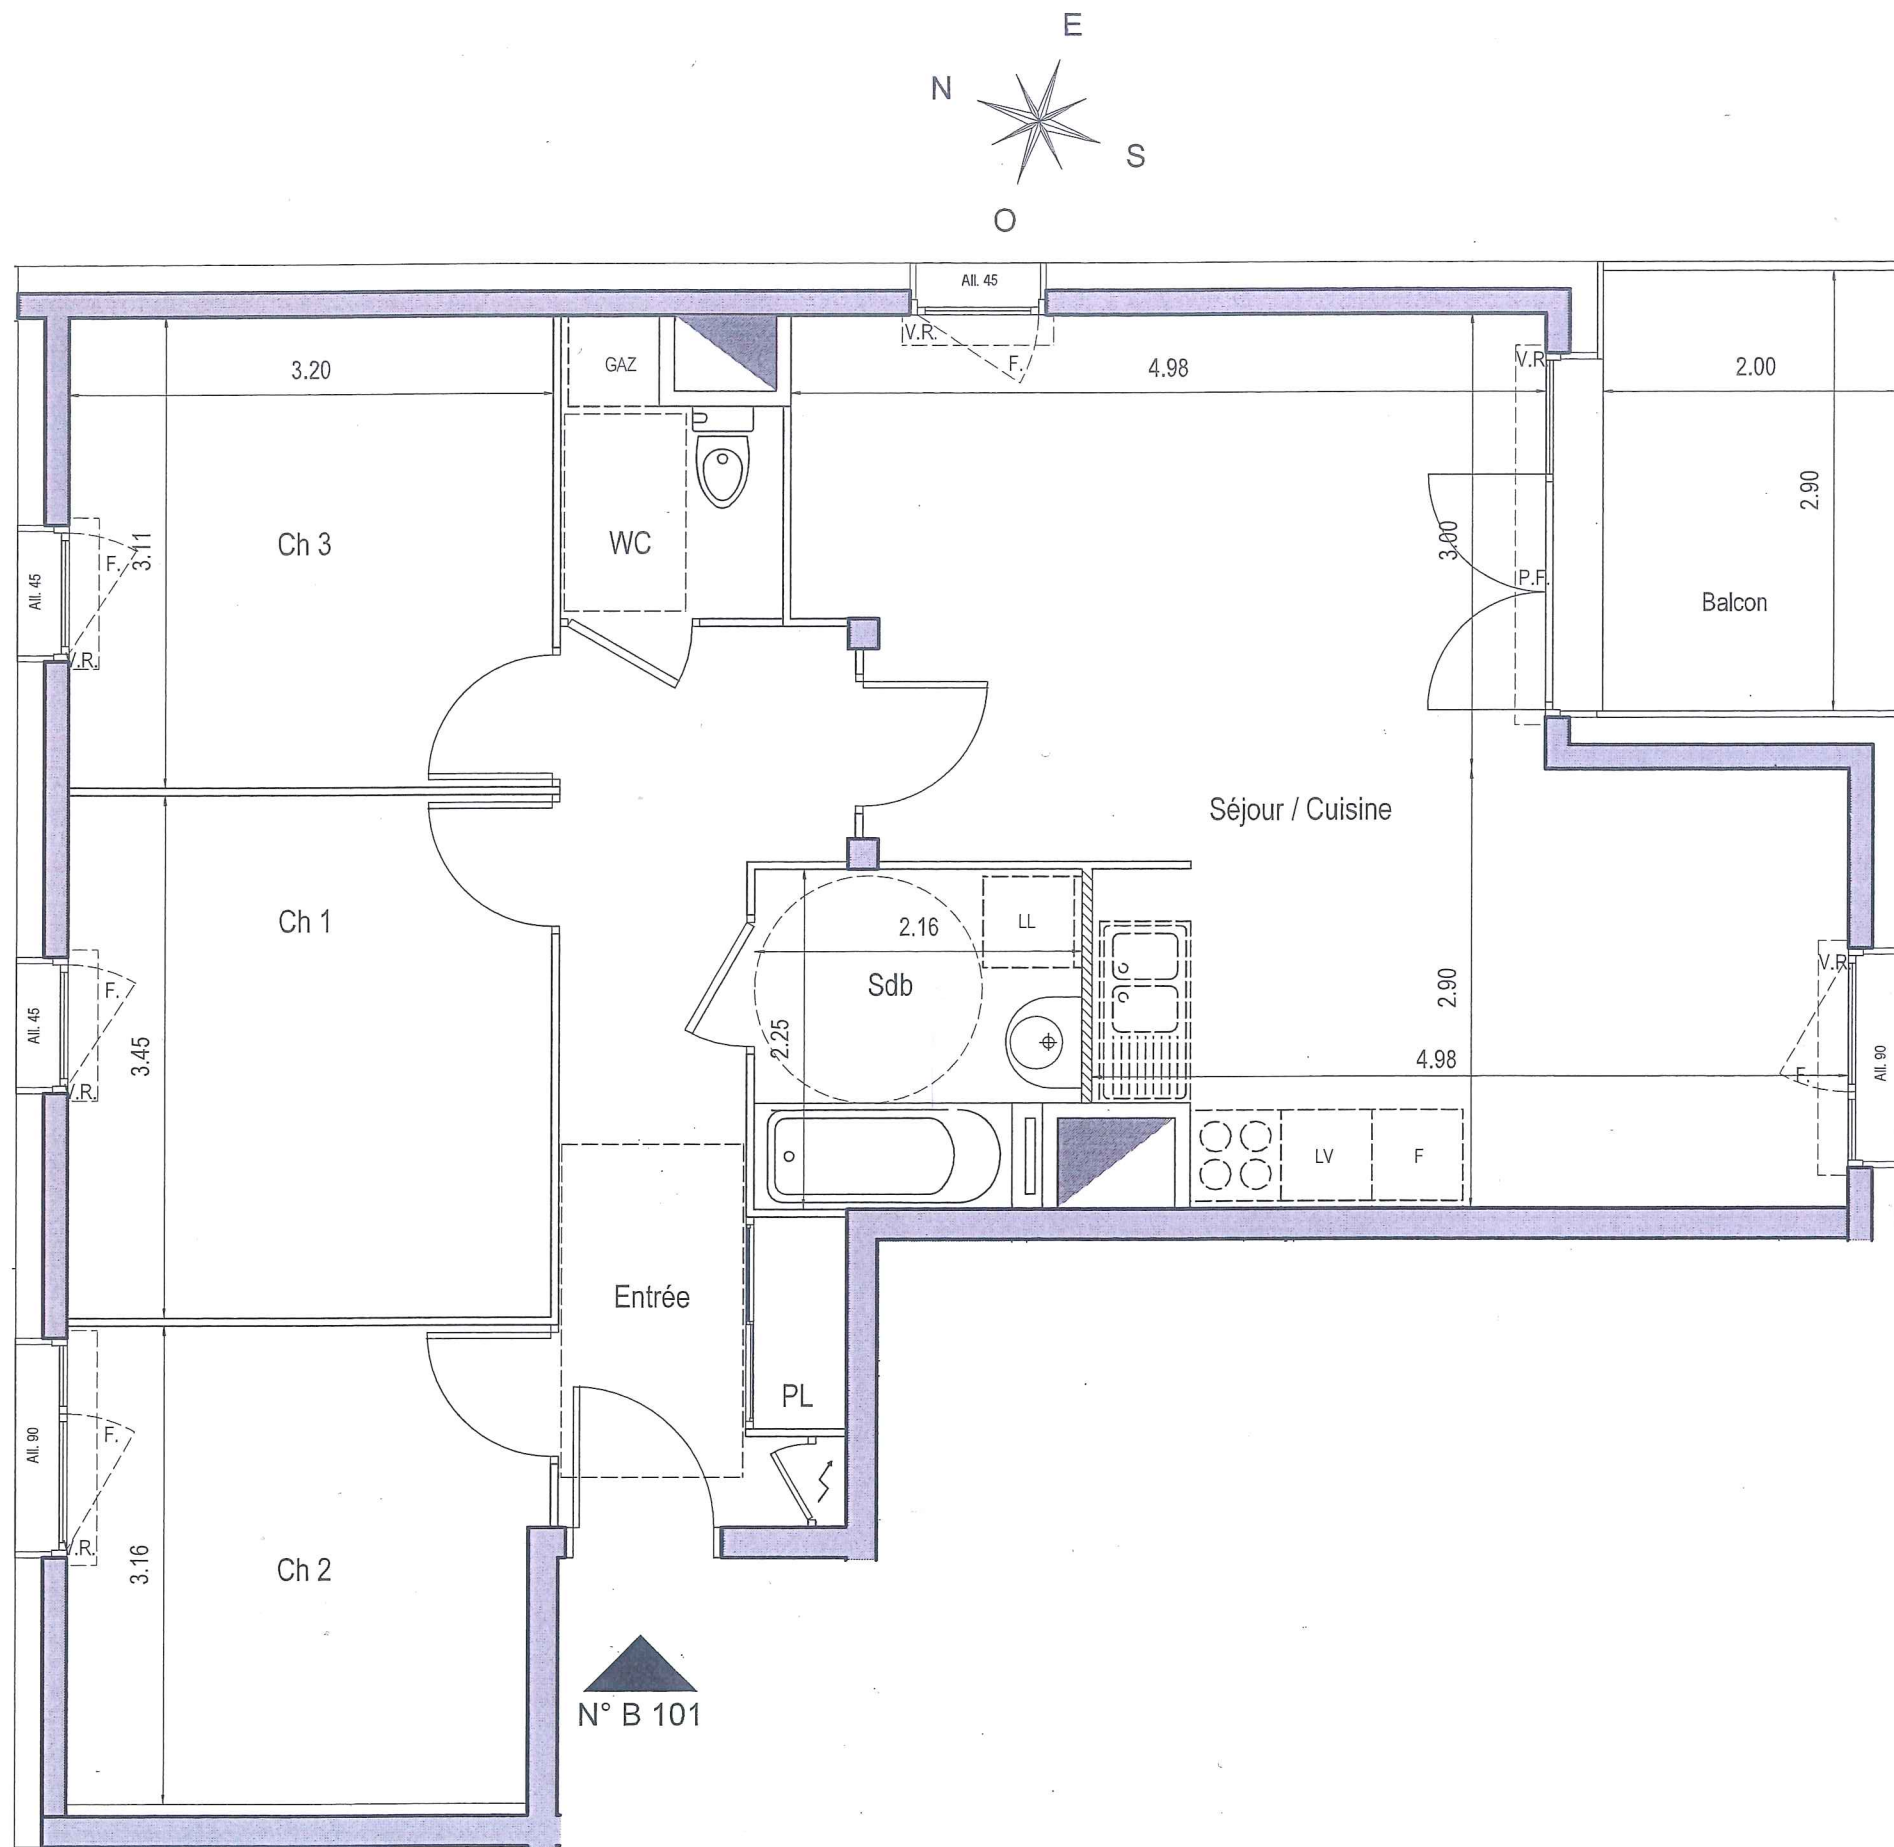

APPARTEMENT DE 4 PIECES  
N° B 101 au 1er étage

Entrée / Dégt + PL	9.57 m <sup>2</sup>
Séjour / Cuisine	29.31 m <sup>2</sup>
Ch 1	11.04 m <sup>2</sup>
Ch 2	9.84 m <sup>2</sup>
Ch 3	9.95 m <sup>2</sup>
SdB	4.66 m <sup>2</sup>
WC	2.45 m <sup>2</sup>
<b>SURFACE HABITABLE</b>	<b>76.82 m<sup>2</sup></b>
Balcon	5.80 m <sup>2</sup>

LEGENDE			
	TABEAU ELECTRIQUE		LL. ATTENTE LAVE LINGE *
	CLOISON DEMONTABLE		L.V. ATTENTE LAVE VAISSELLE *
	CLOISON RENFORCEE DE 7 cm		GAZ CHAUDIERE INDIVIDUELLE
	FAUX PLAFOND mini 2m10		EV. EVIER *
	F. FENETRE		F REFRIGERATEUR *
	P.F. PORTE - FENETRE		COISSON *
	V.R. VOLET ROULANT		

Hauteur sous plafond des pièces principales sauf mention particulière : 2.40m

22/07/2015

Echelle : 0 0.5 1m 2m

Des modifications sont susceptibles d'être apportées à ce plan en fonction des nécessités techniques de la réalisation, tant en ce qui concerne les dimensions libres, que l'équipement.  
Les surfaces et hauteurs sous plafond indiquées sont approximatives. Les retombées, les soffites, les faux plafonds, ainsi que l'emplacement des équipements sanitaires ne sont pas tous figurés ou le sont à titre indicatif.  
\* Les emplacements dévolus aux équipements ménagers et ceux liés au lavage du linge sont représentés sur le plan de vente en correspondance avec les différents raccordements nécessaires en électricité et en eau, aucun de ces éléments n'est fourni, à l'exception de l'évier sur meuble suivant descriptif.