






NIVEAU : R+1
NUMERO : 101
TYPE : T3
SURFACE HABITABLE : 67.26 m²

PLAN DU NIVEAU

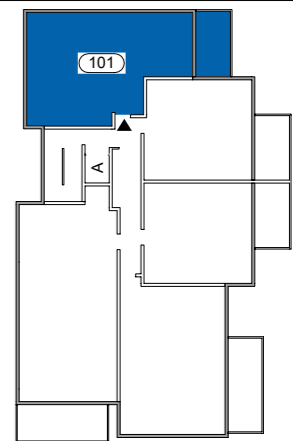

SURFACES	
	Surf hab
ENTREE	4.47 m ²
SEJOUR CUISINE	32.83 m ²
SALLE DE BAINS	4.00 m ²
WC	1.24 m ²
BUANDERIE	0.74 m ²
CHAMBRE 1	11.76 m ²
CHAMBRE 2	12.22 m ²
TOTAL	67.26 m²
BALCON	9.20 m ²

CHAMBERY LE 13.11.2023

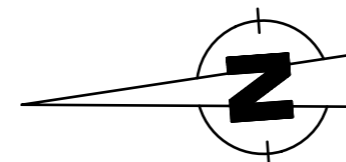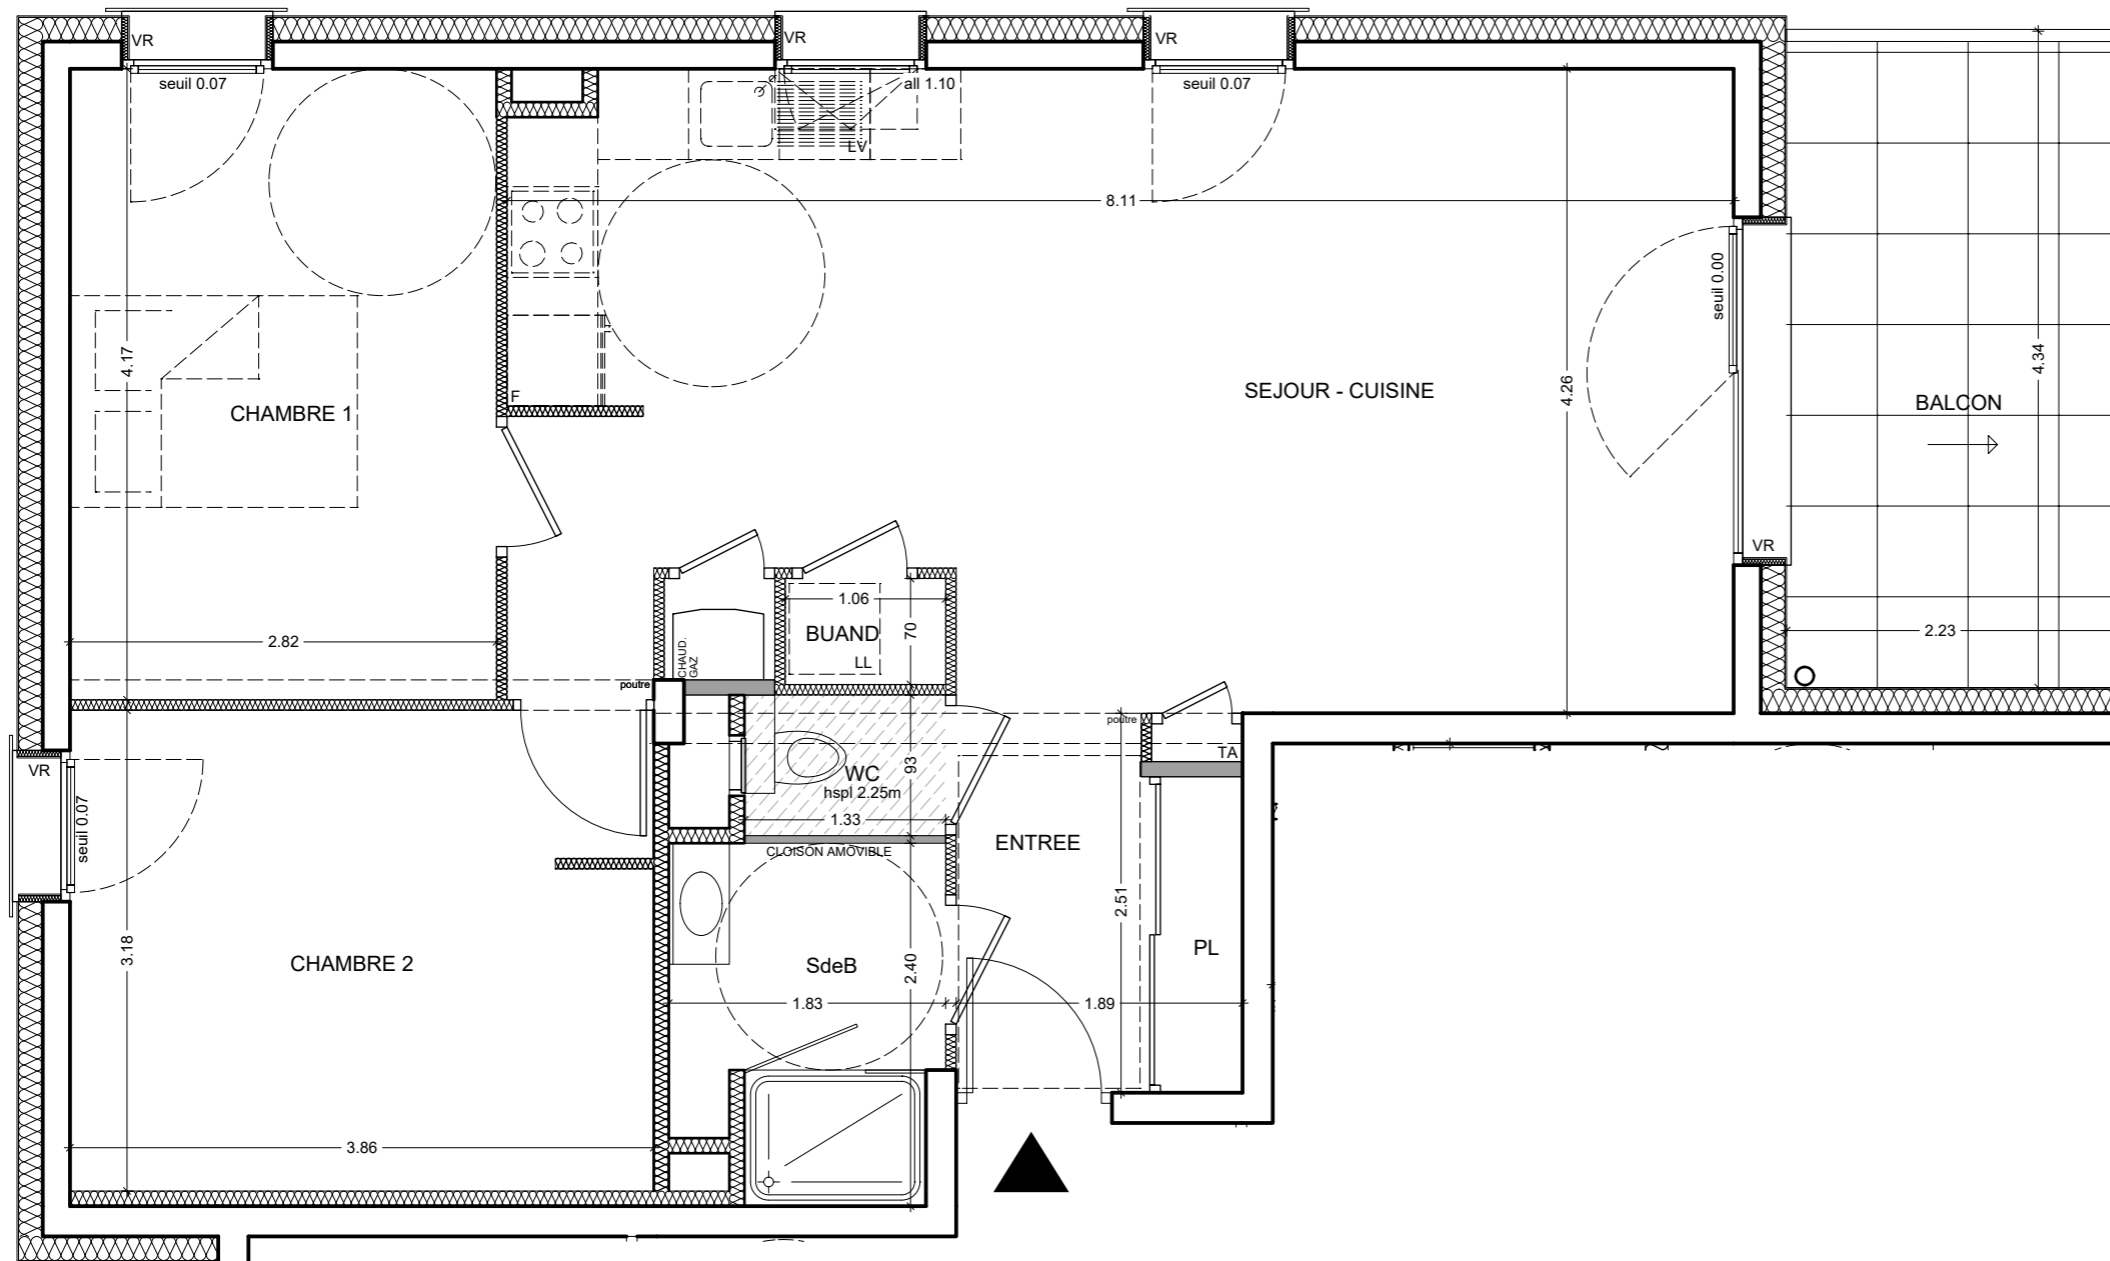

0  5m
ECHELLE 1/50ème

Des modifications sont susceptibles d'être apportées à ce plan en fonction des nécessités techniques de la réalisation, tant en ce qui concerne les dimensions libres que les équipements.
Les surfaces indiquées et les cotes sont approximatives.
Les retombées, poutres, soffites, faux-plafonds, canalisations, radiateurs, ne sont pas systématiquement représentés.
Les indications d'équipements et de plantations ne sont pas contractuelles.
Les surfaces et les cotes peuvent varier de plus ou moins 5%.

