

Plan de vente



mai 2019

Bâtiment A



Niveau +1

App 101 - T4 - 83.85 m<sup>2</sup>

Entrée	5.70 m <sup>2</sup>
Dégt	6.55 m <sup>2</sup>
Séjour / Cuisine	30.65 m <sup>2</sup>
Chambre 1	10.00 m <sup>2</sup>
Chambre 2	12.35 m <sup>2</sup>
Chambre 3	11.10 m <sup>2</sup>
WC	1.85 m <sup>2</sup>
SDB	5.65 m <sup>2</sup>

TOTAL SURFACE HABITABLE	83.85 m <sup>2</sup>
-------------------------	----------------------

Balcon	12.45 m <sup>2</sup>
--------	----------------------

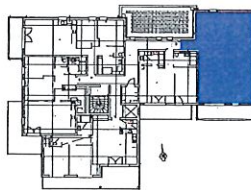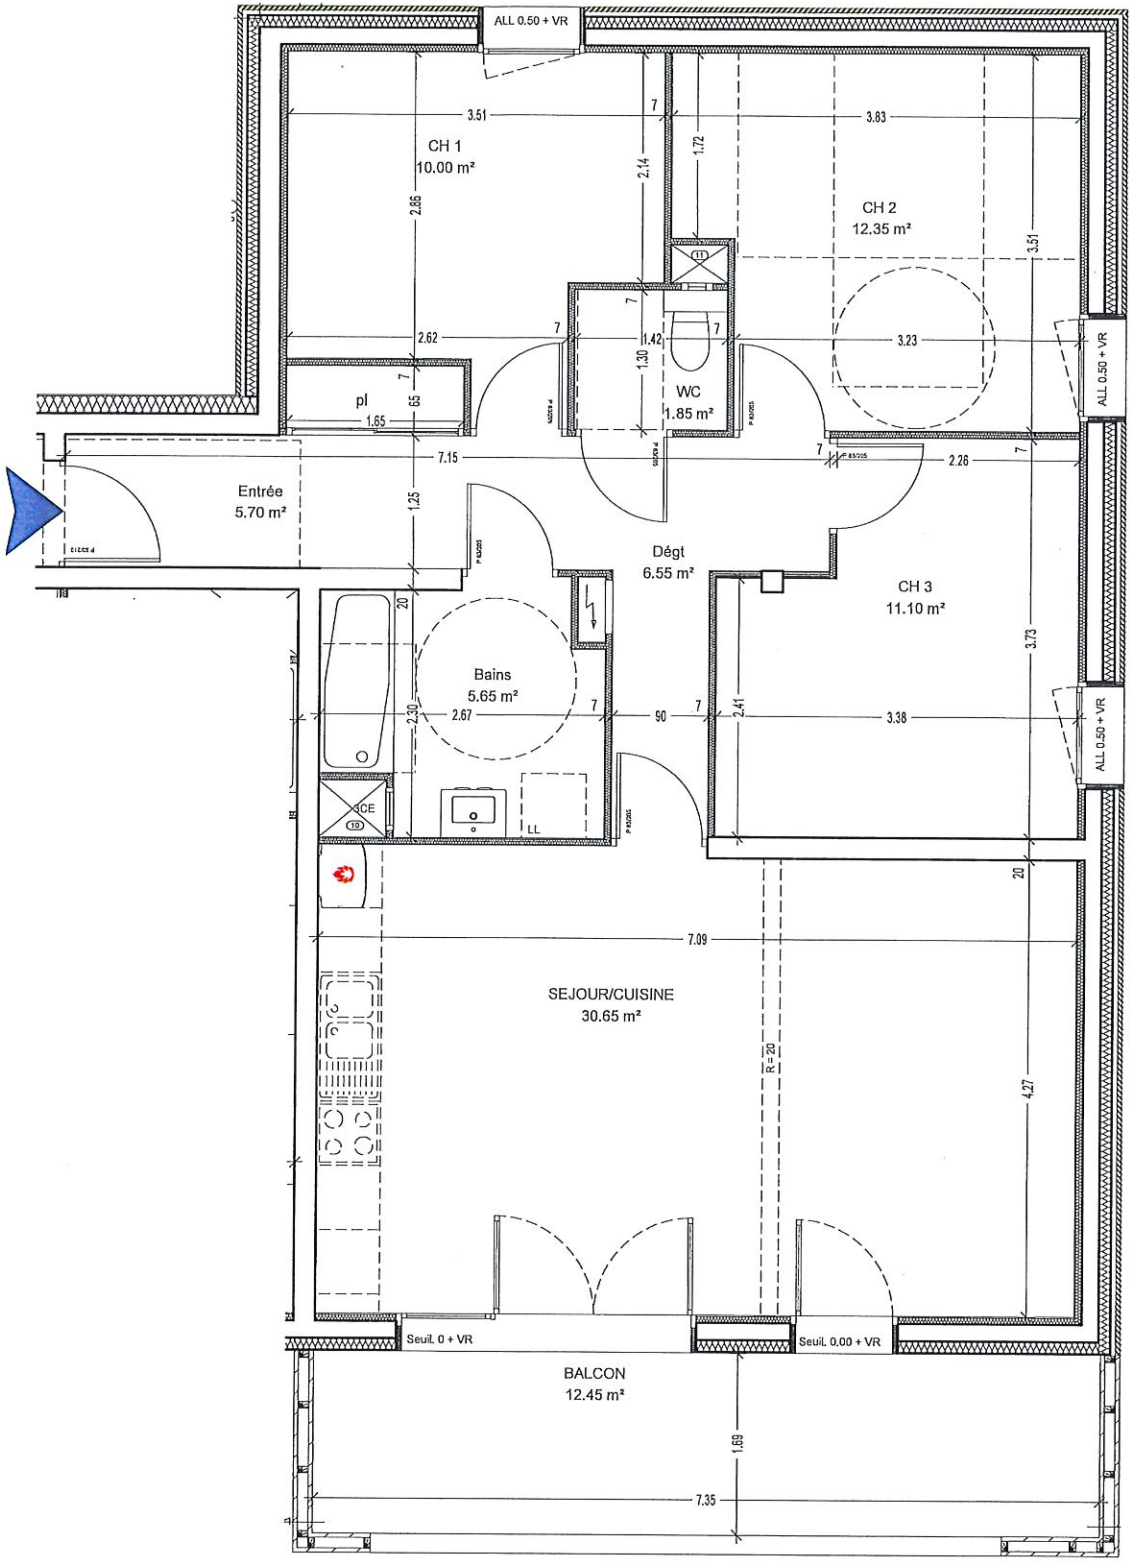

surfaces et les cotes peuvent varier de plus ou moins 5%. Des modifications peuvent être apportées à ce plan en fonction des nécessités techniques architecturales de réalisation, tant pour les dimensions que pour les équipements. retables en plafonds (poitres, soffites, caissons, faux-plafonds) ne sont pas émetiquement représentés. Les canalisations et radiateurs ne sont pas représentés. indications d'équipements et de plantations ne sont pas contractuelles.

Ech : 1/50



Conception  
ATELIER / RAYMOND BRUN ARCHITECTES